


к техническому заданию на выполнение работ по строительству встроенной ТП-630-6/0,4 кВ, участка 2КЛ-6 кВ для технологического присоединения объекта «Земельные участки под объектом культурно-досугового назначения – Магаданская площадь»

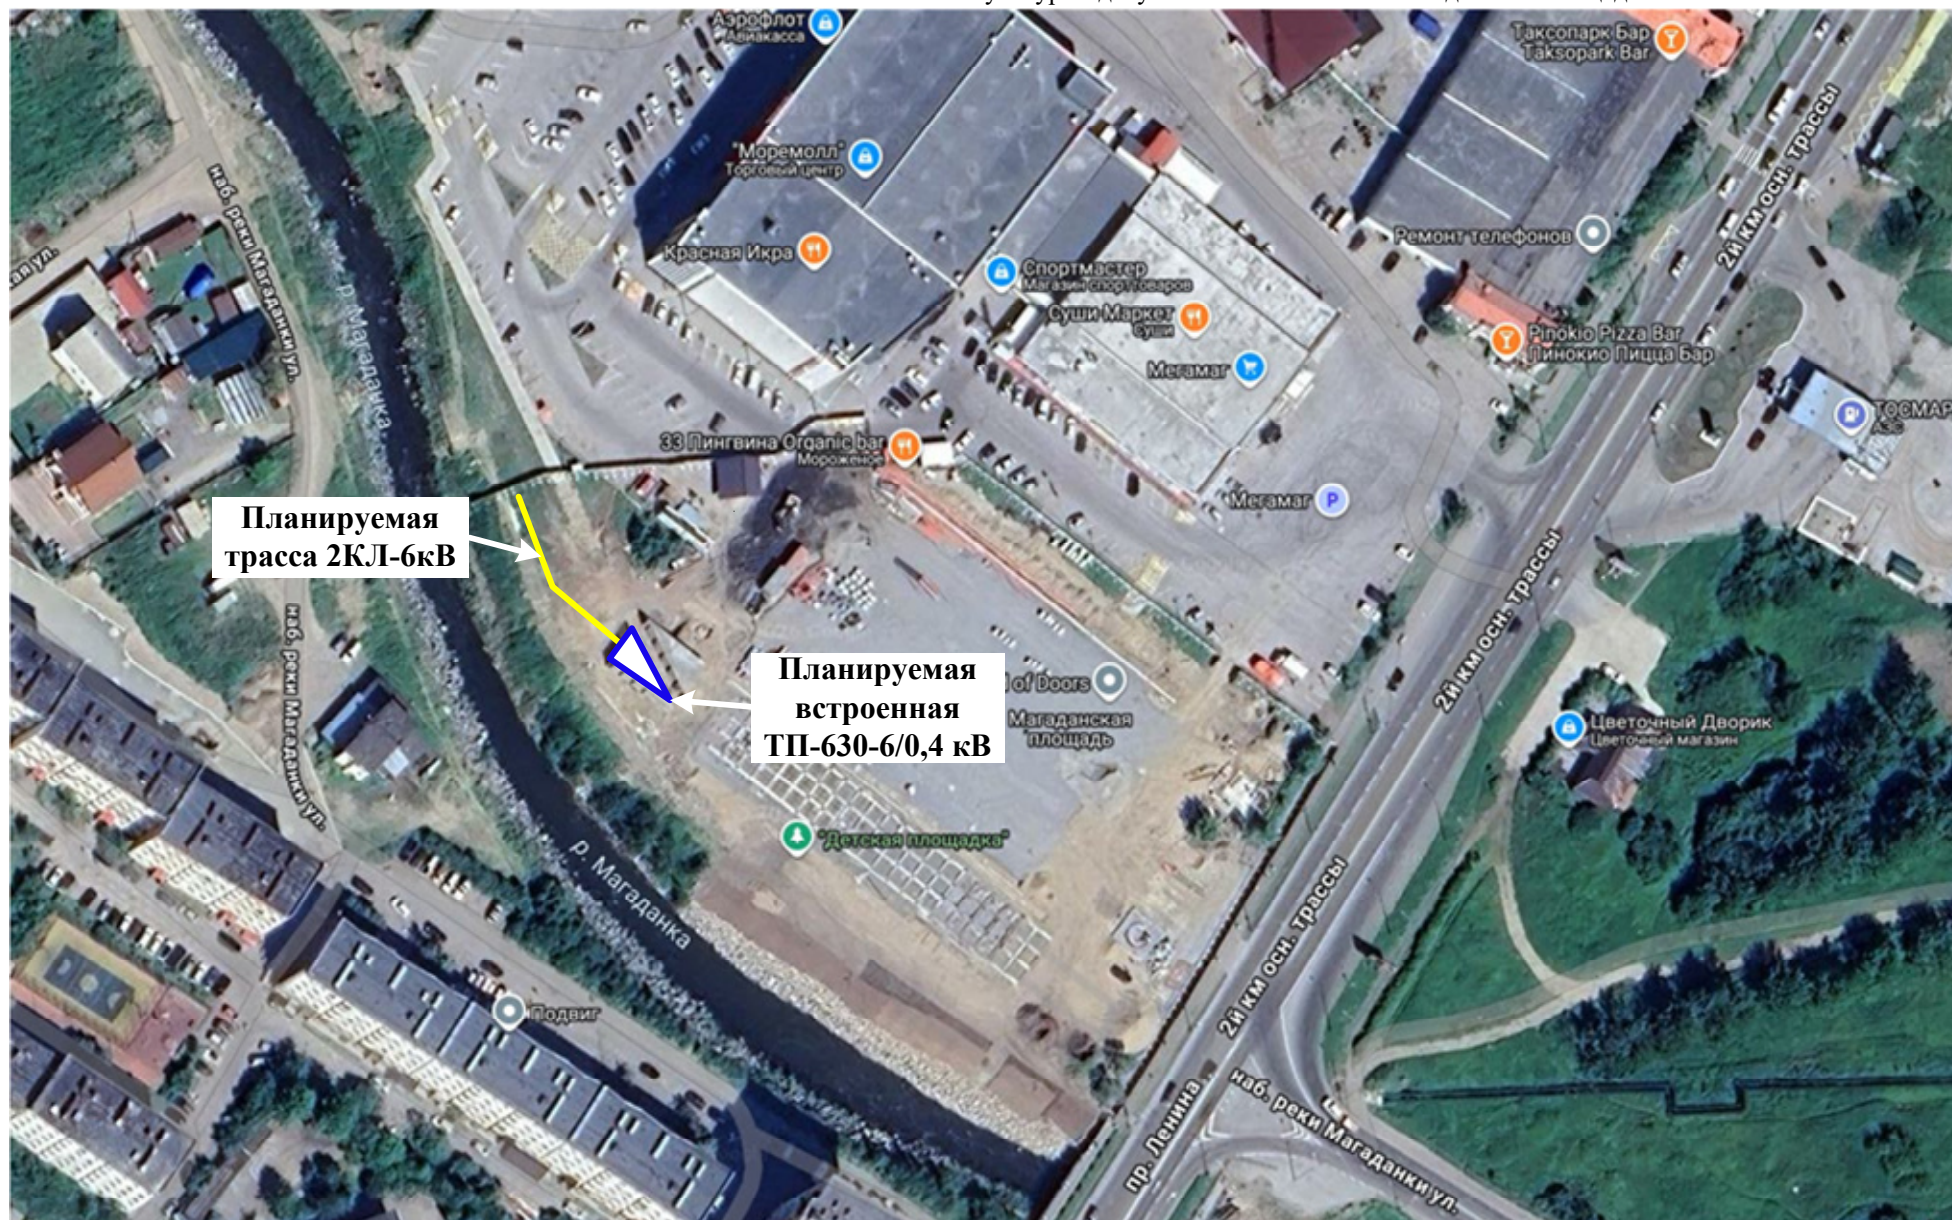

Зам. главного инженера –
начальник ПТС _____ А.А. Свинцицкий